


ỦY BAN NHÂN DÂN HUYỆN CẨM XUYỀN

CÔNG TRÌNH: KHU TÁI ĐỊNH CƯ PHỤC VỤ GPMB DỰ ÁN ĐƯỜNG BỘ CAO TỐC BẮC - NAM ĐOẠN QUA HUYỆN CẨM XUYỀN

BẢN ĐỒ QUY HOẠCH TỔNG MẶT BẰNG SỬ DỤNG ĐẤT, TỶ LỆ 1/500

ĐỊA ĐIỂM: THÔN THƯỢNG SƠN - XÃ CẨM SƠN - HUYỆN CẨM XUYỀN - TỈNH HÀ TĨNH

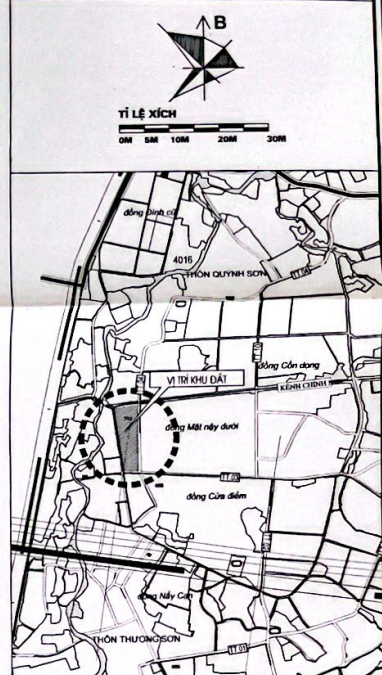


GHI CHÚ:

- VỊ TRÍ: THÔN THƯỢNG SƠN - XÃ CẨM SƠN - HUYỆN CẨM XUYỀN - TỈNH HÀ TĨNH
- TỔNG DIỆN TÍCH QUY HOẠCH: 20.275,9 M²
- ĐƯỢC GIỚI HẠN BỜ CÁC MỐC: A, B, C, D, E
- PHÍA BẮC GIÁP: ĐẤT NÔNG NGHIỆP
- PHÍA NAM GIÁP: ĐƯỜNG GIAO THÔNG TRỰC THÔN
- PHÍA ĐÔNG GIÁP: ĐƯỜNG GIAO THÔNG TRỰC THÔN
- PHÍA TÂY GIÁP: KHU DÂN CƯ

KÝ HIỆU:

- ĐẤT Ồ
- ĐẤT HA TẦNG KỸ THUẬT
- CÔNG VIÊN, CÂY XANH
- MƯƠNG THOÁT NƯỚC
- RANH GIỚI QUY HOẠCH
- MỐC RANH GIỚI QUY HOẠCH
- KÝ HIỆU LỘ ĐẤT
- DIỆN TÍCH LỘ ĐẤT (M²)
- TẦNG CAO TỐI ĐA (TẦNG)

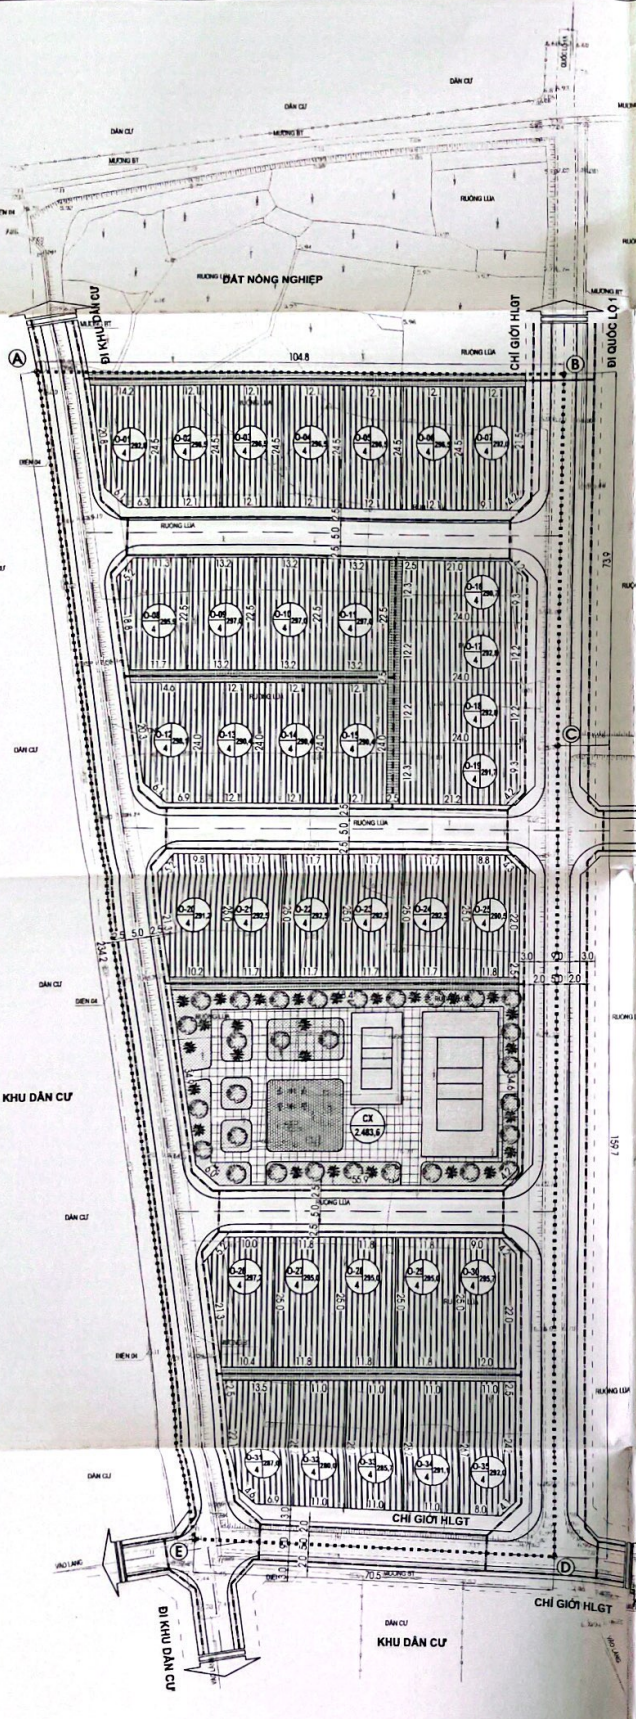

STT	KÝ HIỆU LỘ ĐẤT	DIỆN TÍCH (M ²)	SỐ TẦNG (TẦNG)	MẬT ĐỘ XD TOI ĐA (%)
1	O-01	292,8	1-4	60
2	O-02	296,5	1-4	60
3	O-03	296,5	1-4	60
4	O-04	296,5	1-4	60
5	O-05	296,5	1-4	60
6	O-06	296,5	1-4	60
7	O-07	292,0	1-4	60
8	O-08	295,9	1-4	60
9	O-09	297,0	1-4	60
10	O-10	297,0	1-4	60
11	O-11	297,0	1-4	60
12	O-12	298,1	1-4	60
13	O-13	290,4	1-4	60
14	O-14	290,4	1-4	60
15	O-15	290,4	1-4	60
16	O-16	290,7	1-4	60
17	O-17	292,8	1-4	60
18	O-18	292,8	1-4	60
19	O-19	291,7	1-4	60
20	O-20	291,2	1-4	60
21	O-21	292,5	1-4	60
22	O-22	292,5	1-4	60
23	O-23	292,5	1-4	60
24	O-24	292,5	1-4	60
25	O-25	291,2	1-4	60
26	O-26	297,2	1-4	60
27	O-27	295,0	1-4	60
28	O-28	295,0	1-4	60
29	O-29	295,0	1-4	60
30	O-30	295,7	1-4	60
31	O-31	287,0	1-4	60
32	O-32	280,0	1-4	60
33	O-33	285,7	1-4	60
34	O-34	291,1	1-4	60
35	O-35	292,0	1-4	60
TỔNG HỢP		10.257,6		

CƠ QUAN CHẤP THUẬN:
UBND TỈNH HÀ TĨNH

KT. CHỦ TỊCH
Nguyễn Hồng Lĩnh

NGÀY 08 THÁNG 12 NĂM 2022

CƠ QUAN THẨM ĐỊNH
SỞ XÂY DỰNG HÀ TĨNH

GIÁM ĐỐC
Phạm Văn Cảnh

KÈM THEO VĂN BẢN SỐ 201/BC-SXD
NGÀY 21 THÁNG 11 NĂM 2022

CƠ QUAN TỔ CHỨC LẬP QUY HOẠCH VÀ KIỂM TRA
UBND HUYỆN CẨM XUYỀN

KT. CHỦ TỊCH
Phạm Hoàng Anh

NGÀY 07 THÁNG 11 NĂM 2022

CÔNG TRÌNH - ĐỊA ĐIỂM:
KHU TÁI ĐỊNH CƯ PHỤC VỤ GPMB DỰ ÁN ĐƯỜNG BỘ CAO TỐC BẮC - NAM PHÍA ĐÔNG ĐOẠN QUA HUYỆN CẨM XUYỀN

ĐỊA ĐIỂM: THÔN THƯỢNG SƠN - XÃ CẨM SƠN - HUYỆN CẨM XUYỀN - TỈNH HÀ TĨNH

TÊN BẢN VẼ:
BẢN ĐỒ QUY HOẠCH TỔNG MẶT BẰNG SỬ DỤNG ĐẤT, TỶ LỆ 1/500

BẢN VẼ: QH - 06 | GIẾP: 1 x A1 | TỶ LỆ: 1/500 | NGÀY: 11/11/2022

THIẾT KẾ, THẺ HIỆN: KTS. ĐẶNG VĂN THUẬN

CHỦ NHIỆM: THS. KTS. LÊ HỒNG NAM

TRƯỞNG PHÒNG: KTS. ĐẶNG VĂN THUẬN

Q.L. KỸ THUẬT: KS. NGUYỄN ANH TUẤN

GIÁM ĐỐC: KTS. LÊ HỒNG NAM

CÔNG TY CỔ PHẦN TƯ VẤN VÀ XÂY DỰNG NT

Địa chỉ: Số 01, Ngõ 41, Ngõ 75, Đường Lê Lợi, TP Hà Tĩnh, Tỉnh Hà Tĩnh
Điện thoại: 0916 186789 Email: nvtv@nvtv.com.vn

STT	CÁC LOẠI ĐẤT	KÝ HIỆU	DIỆN TÍCH (M ²)	TỶ LỆ (%)
1	ĐẤT Ồ (35 LÔ)	O-01 - O-35	10.257,6	50,59
2	ĐẤT HA TẦNG KỸ THUẬT	KT	783,4	3,86
3	ĐẤT CÂY XANH	CX	2.483,6	12,25
4	ĐẤT GIAO THÔNG	GT	6.751,3	33,30
TỔNG CỘNG			20.275,9	100,0